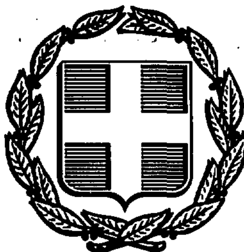


ΕΦΗΜΕΡΙΣ ΤΗΣ ΚΥΒΕΡΝΗΣΕΩΣ
ΤΗΣ ΕΛΛΗΝΙΚΗΣ ΔΗΜΟΚΡΑΤΙΑΣ

ΑΘΗΝΑ 26 ΟΚΤΩΒΡΙΟΥ 1989	ΤΕΥΧΟΣ ΤΕΤΑΡΤΟ	ΑΡΙΘΜΟΣ ΦΥΛΛΟΥ 670

ΠΕΡΙΕΧΟΜΕΝΑ

ΑΠΑΛΛΟΤΡΙΩΣΕΙΣ

ΑΠΟΦΑΣΕΙΣ

ΑΝΑΚΟΙΝΩΣΕΙΣ

ΠΟΛΕΟΔΟΜΙΑ

ΑΠΟΦΑΣΕΙΣ

ΑΝΑΚΟΙΝΩΣΕΙΣ

ΑΠΑΛΛΟΤΡΙΩΣΕΙΣ

ΑΠΟΦΑΣΕΙΣ

Αριθ. 1774 (1)

Κήρυξη αναδασωτέας έκτασης 4.000 στρεμμάτων στη θέση «Αγία Βλαχέρνα - Λυκοράχια περιφέρειας Δήμου Νεάπολης και Δήμου Αγρινίου του Νομού Αιτωλίας και Ακαρνανίας.

Ο ΝΟΜΑΡΧΗΣ ΑΙΤΩΛΙΑΣ ΚΑΙ ΑΚΑΡΝΑΝΙΑΣ

Έχοντας υπόψη:

1. Τις διατάξεις «περί διοικητικής αποκέντρωσης».

2. Τα άρθρα 24 και 117, παράγρ. 3 του Συντάγματος της χώρας.

3. Τις διατάξεις του Νόμου 998/1979, «περί προστασίας των δασών και των δασικών εν γένει εκτάσεων της Χώρας» και ειδικότερα: α) του άρθρου 38 παράγρ. Ι και β) του άρθρου 41 παράγρ. Ι.

4. Τις με αριθ. α) 160517/1180/8.7.1980, β) 141823/24.2.1983 διαταγές του Υπουργείου Γεωργίας.

5. Τις με αριθ. 377/9.2.1989 & 3589/27.6.1989 αναφορές του Δασαρχείου Αγρινίου για την κήρυξη «ως αναδασωτέας» της αναφερόμενης στο θέμα έκτασης, που καταστράφηκε ολοσχερώς συνεπεία πυρκαϊάς στις 15.8.1988, η οποία οφείλεται σε εμπρησμό, αποφασίζουμε:

Κηρύσσουμε αναδασωτέα με σκοπό την προστασία για την επαναδημιουργία της δασικής βλάστησης που καταστράφηκε με φυσική ή τεχνητή αναδάσωση και τη διατήρηση του χαρακτήρα της δασικής έκτασης, ώστε ν' αποκλεισθεί η διάθεση αυτής για άλλο σκοπό, την παραπάνω δημόσια δασική έκταση των τεσσάρων χιλιάδων (4.000) στρεμμάτων που ήταν καλυμμένη από αειφ-πλατύφυλλα και ανήκει στην κατηγορία των άρθρων 3 παράγρ. 2 και 4 παράγρ. ιβ' του Ν. 998/1979, που βρίσκεται στη θέση «Αγία Βλαχέρνα - Λυκορράχια» περιφέρειας Δήμου Νεάπολης & Δήμου Αγρινίου και έχει όρια:

Ανατολικά: Με δημόσια δασική έκταση και ιδιοκτησίες.

Δυτικά: Με δημόσια δασική έκταση και ιδιοκτησίες.

Νότια: Με δημόσια δασική έκταση και ιδιοκτησίες.

Βόρεια: Με δημόσια δασική έκταση και ιδιοκτησίες εξαιρούνται οι γεωργικές εκτάσεις, που κάηκαν, όπως φαίνεται στο συνημμένο διάγραμμα που αποτελεί αναπόσπαστο μέρος της απόφασης αυτής.

Η απόφαση αυτή να δημοσιευθεί στην Εφημερίδα της Κυβερνήσεως.

Μεσολόγγι, 10 Οκτωβρίου 1989

Ο Νομάρχης
ΒΑΣΙΛΗΣ ΛΑΖΑΡΗΣ

Αριθ. Φ121/826 (2)

Καθορισμός των ορίων του αιγιαλού και δημιουργία ζώνης παραλίας στη θέση «ΒΛΥΧΟΣ» Αμαρύνθου Ν. Ευβοίας, μπροστά από την ιδιοκτησία της FULGOR Α.Ε.

Ο ΝΟΜΑΡΧΗΣ ΕΥΒΟΙΑΣ

Έχοντας υπόψη:

1. Τις διατάξεις των άρθρων 1 μέχρι και 7 του Α.Ν. 2344/1940 «περί αιγιαλού και παραλίας», όπως τροποποιήθηκαν και συμπληρώθηκαν με τις διατάξεις: α) Του άρθρου 13 του Ν. 1078/1980 και β) του άρθρου 23 του Ν. 1337/1983.

2. Τις διατάξεις της παρ. 9 του άρθρου 1 του Κεφαλαίου Β' της 0.208/181/26.4.1982 (ΦΕΚ 214/26.4.1982 τ.Β') κοινής απόφασης των Υπουργών Προεδρίας Κυβερνήσεως και Οικονομικών «Αναμόρφωση Συλλογικών Οργάνων Γνωμοδοτικής και Αποφασιστικής Αρμοδιότητας του Υπουργείου Οικονομικών».

3. Την από 29.7.88 έκθεση της «Επιτροπής καθορισμού των ορίων του αιγιαλού και παραλίας και θέσεων αμμοληψίας», που καθόρισε τα όρια του αιγιαλού και της παραλίας στην περιοχή «Βλύχος» Αμαρύνθου μπροστά από την ιδιοκτησία της FULGOR Α.Ε. και το από Μάϊο 1988 1:500 τοπογραφικό διάγραμμα του Δημ. Παναγιώτου μηχανικού

Ε.Μ.Π., που θεωρήθηκε την 29.6.1988 από τη Δ.Τ.Υ. της Νομαρχίας Εύβοιας και συνοδεύει την έκθεση της προαναφερόμενης Επιτροπής.

4. Τη σύμφωνη γνώμη του Γενικού Επιτελείου Ναυτικού, που διατυπώθηκε στο Φ. 544.5/139/89/27.3.89 έγγραφό του.

5. Τις διατάξεις του άρθρου 1 της παρ. 1 του Ν. 3200/1955 (ΦΕΚ 97/Α'/1955) «περί διοικητικής αποκεντρώσεως» σε συνδυασμό με τις διατάξεις του από 28.6.1955 Β.Δ. «περί εξαιρέσεως από της κατά το άρθρον 1 παρ. 1 του Ν. 3200/1955 αρμοδιότητος των Νομαρχών, αντικειμένων τινών αρμοδιότητος του Υπουργού Οικονομικών», του Β.Δ. 704/1970 και του άρθρου 1 παρ. 5 του Π.Δ. 71/25.2.1984, σχετικά με την μεταβίβαση αρμοδιοτήτων του Υπουργού Οικονομικών στους Νομάρχες και στις περιφερειακές αρχές διανομαρχιακού επιπέδου, αποφασίζουμε:

1. Επικυρώνουμε την από 29.7.1988 έκθεση της Επιτροπής καθορισμού των ορίων του αιγιαλού και παραλίας και θέσεων αμμοληψίας, καθώς και το από Μάϊο 1988 τοπογραφικό διάγραμμα, που τη συνοδεύει, το οποίο συντάχθηκε από τον Δημ. Παναγιώτου μηχανικό, με κλίμακα 1:500 και θεωρήθηκε την 29.6.1988 της Νομαρχίας Εύβοιας, επί του οποίου η πιο πάνω Επιτροπή, με κόκκινη γραμμή καθόρισε τα όρια του αιγιαλού, στη θέση «Βλύχος» Αμαρύνθου μπροστά από την ιδιοκτησία της FULGOR Α.Ε. και με κίτρινη γραμμή τα όρια της παραλίας στην ίδια θέση.

Η παρούσα απόφαση μαζί με την έκθεση και το διάγραμμα, που προαναφέραμε, να δημοσιευτούν στην Εφημερίδα της Κυβερνήσεως σύμφωνα με τις διατάξεις του άρθρου 13 του Ν. 1078/1983.

Χαλκίδα, 11 Οκτωβρίου 1989

Ο Νομάρχης
ΑΘΑΝ. ΜΠΟΥΡΑΣ

ΕΚΘΕΣΗ

ΕΠΙΤΡΟΠΗΣ ΚΑΘΟΡΙΣΜΟΥ ΟΡΙΩΝ ΑΙΓΙΑΛΟΥ ΠΑΡΑΛΙΑΣ ΚΑΙ ΘΕΣΕΩΝ ΑΜΜΟΛΗΨΙΑΣ

Για τον καθορισμό το πρώτον ή επανακαθορισμό των ορίων του αιγιαλού στη θέση Βλύχος Αμαρύνθου μπροστά από την ιδιοκτησία FULGOR Α.Ε..

Στη Χαλκίδα σήμερα 29.7.88 οι υπογραφόμενοι:

1) Θραβάλου Χαλκέτας υπαλλ. Οικον. Έφορος Χαλκίδας σαν πρόεδρος.

2) Ευάγγελος Δομέτιος αναπλ. Δ/ντής Τεχν. Υπηρεσιών Ν. Εύβοιας σαν μέλος του τακτικού μέλους κωλυομένου λόγω υπηρεσιακών αναγκών.

3) Καρβούνης Χρήστος Συμ/φος Λ.Σ. Χαλκίδας σαν μέλος που αποτελούμε την «Επιτροπή καθορισμό ορίων αιγιαλού και παραλίας και θέσεων αμμοληψίας», η σύνθεση της οποίας έχει καθορισθεί με την Ο. 208/181/26.4.82 κοινή απόφαση Υπουργών Προεδρίας της Κυβέρνησης και Οικονομικών και με την αριθ. Φ93/1085/20.1.87 απόφαση Νομάρχη Εύβοιας, που συγκλήθηκε με την αριθ. Φ 121/12317/6.7.88 πρόσκληση του Προέδρου της, μεταβήκαμε επί τόπου στην περιοχή που προαναφέραμε την 29.7.88.

Αφού λάβαμε υπόψη

1) Το από 21.6.1988 έγγραφο (αίτηση του) με αριθμό πρωτ. 5329 δια της οποίας ζητείται ο καθορισμός των ορίων αιγιαλού στην παραπάνω περιοχή.

2) Το από Μάϊο 1988 με κλίμακα 1:500 τοπογραφικό διάγραμμα του Μηχανικού Δημητρίου Ν. Παναγιώτου σε 1 (μια) πινακίδα που ελέγχθηκε για την ακρίβεια της αποτύπωσης την 29.6.88 και θεωρήθηκε από την Δ/νση Τ. της Νομαρχίας Εύβοιας την 29.6.88 όπως ορίζει το άρθρ. 20 του Ν. 719/77.

3) Τις διατάξεις του Α.Ν. 2344/40 όπως αυτός τροποποιήθηκε καθώς και την σχετική Δικαστηριακή και Διοικητική Νομολογία.

4) Την από επιτόπιο μετάβαση σχηματισθείσα αντίληψη για το πλάτος της βρεχομένης ζώνης της ξηράς και άλλα συναφή στοιχεία δηλ.:

α) Περιγραφή της μορφολογίας της περιοχής (βραχώδης, πεδινή, περίπου κλίση εδάφους, καταπτώσεις, βλάστηση, προσχωσιγενές έδαφος, ενδείξεις μεταβολής του αιγιαλού, ύπαρξη ή μη παλαιού αιγιαλού κ.λπ.).

β) Κατάσταση της ακτής (διαβρώσεις, προσχώσεις, εκτελεσθέντα έργα κ.λπ).

γ) Κατάσταση θαλάσσιου χώρου (βάθη, ξέρες, ύφαλοι, ανάπτυγμα πελάγους).

δ) Παλίρροιες και θαλάσσια ρεύματα.

ε) Επικρατούσες καιρικές συνθήκες (διεύθυνση, ένταση και συχνότητα πνεόντων ανέμων, ύψος κύματος κ.λπ.).

5) Λοιπά στοιχεία που έλαβε υπόψη η Επιτροπή, όπως παλιά διαγράμματα, μαρτυρικές καταθέσεις, τίτλος ιδιοκτησίας, έγγραφα Γ.Ε.Ν., προηγούμενοι καθορισμοί σε γειτονική περιοχή κ.λπ. καθώς και τα συμπεράσματα που εξήχθηκαν κατά την κρίση της Επιτροπής.

6) Το γεγονός ότι δεν εξυπηρετούνται οι σκοποί της παρ. 1 του άρθρου 7 του Α.Ν. 2344/40, αποφασίζει:

1) Καθορίζει επί του παραπάνω τοπογραφικού διαγράμματος:


α) Την οριογραμμή του αιγιαλού με κόκκινη συνεχή πολυγωνική γραμμή 1, 2, ...,10 της οποίας οι κορυφές εξασφαλίζονται από το κρατικό δίκτυο συντεταγμένων.


β) Την οριογραμμή της παραλίας με συνεχή κίτρινη πολυγωνική γραμμή 1', 2', ...10' σε απόσταση σταθερή δέκα μέτρων (10) από αυτήν του αιγιαλού γιατί δεν εξυπηρετούνται οι σκοποί του άρθρ. 7 παρ. 1 του Α.Ν. 2344/40. Οι κορυφές της εξασφαλίζονται από το κρατικό δίκτυο συντεταγμένων.

Δεν διεπίστωσε ότι υπάρχει παλαιός αιγιαλός.


3) Δεν εξαιρούνται τα κτίσματα που βρίσκονται στη ζώνη της παραλίας.

Η ΕΠΙΤΡΟΠΗ
(ΥΠΟΓΡΑΦΕΣ)

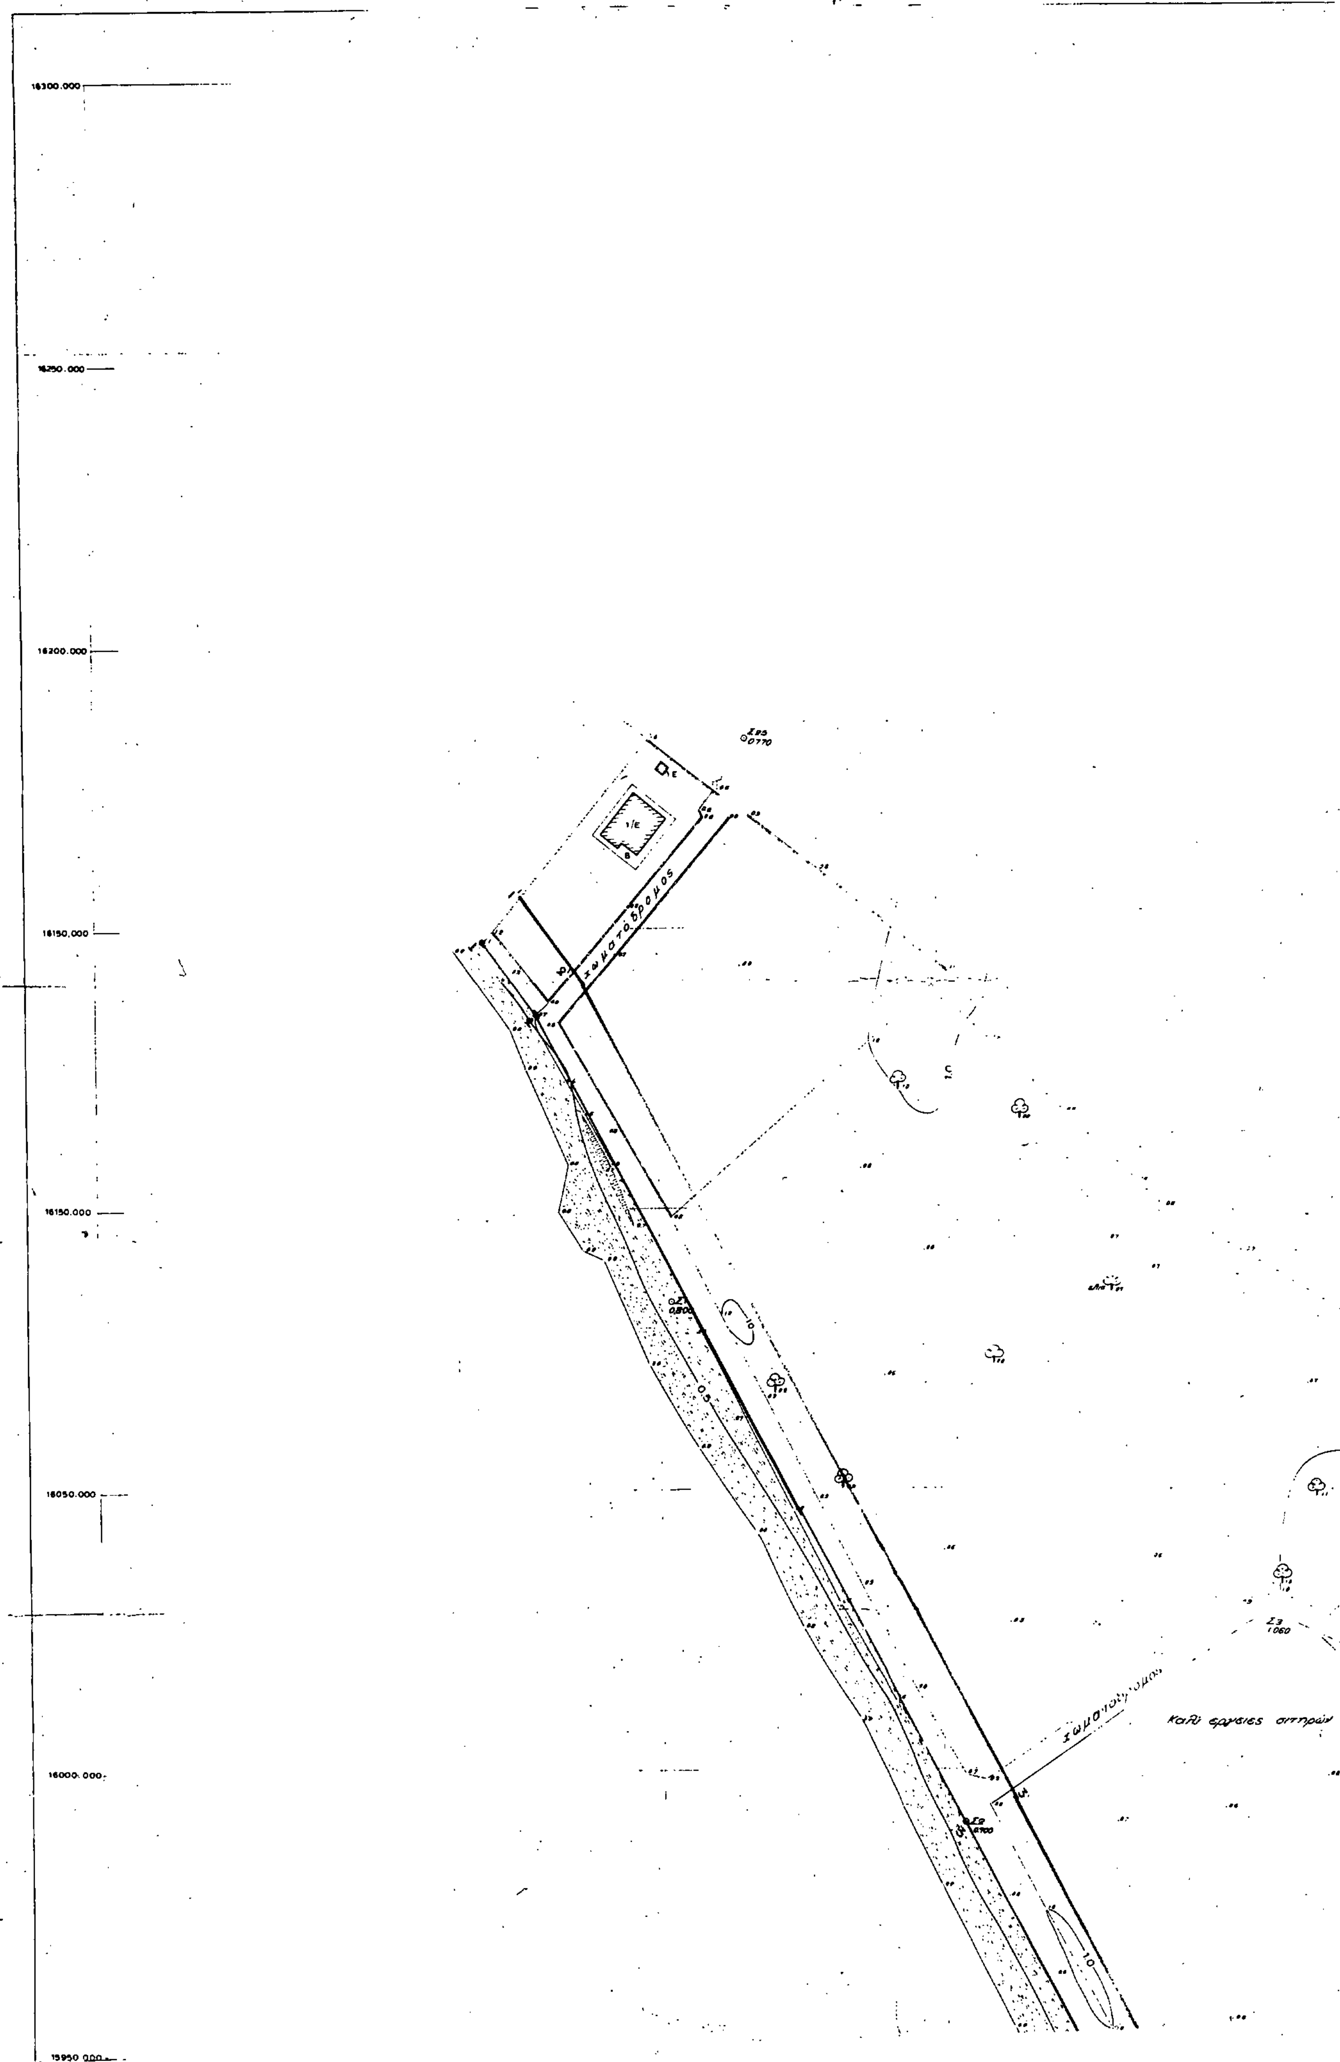

16300.000
16250.000
16200.000
16150.000
χωματόδρομος
16150.000
Σ3
1060
Καλλιέργειες σιτηρών
16050.000
16000.000
15950.000

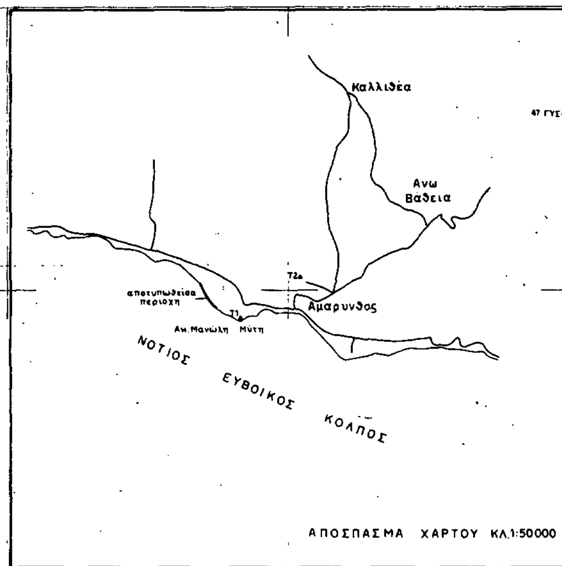

Καλλιθέα
47 ΓΥΣ
Ανω
Βαθεια
39 ΓΥΣ
Τ2
αποτυπωθείσα
περιοχη
Αμαρυνθος
Τ1
Αγ. Μανώλη Μύτη
ΝΟΤΙΟΣ
ΕΥΒΟΙΚΟΣ
ΚΟΛΠΟΣ
ΑΠΟΣΠΑΣΜΑ ΧΑΡΤΟΥ ΚΛ.1:50000

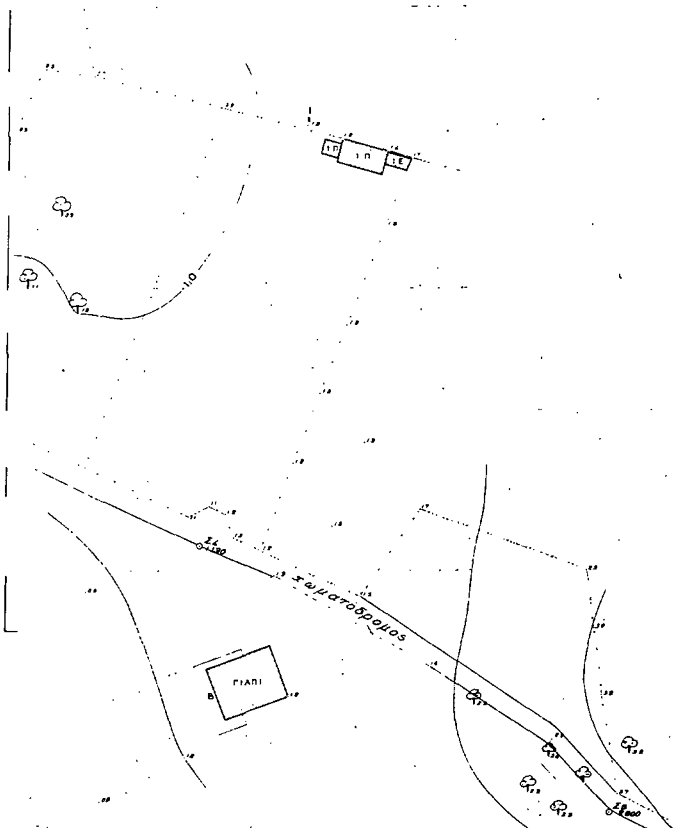

χωματοδρομος
ΓΙΑΠΙ

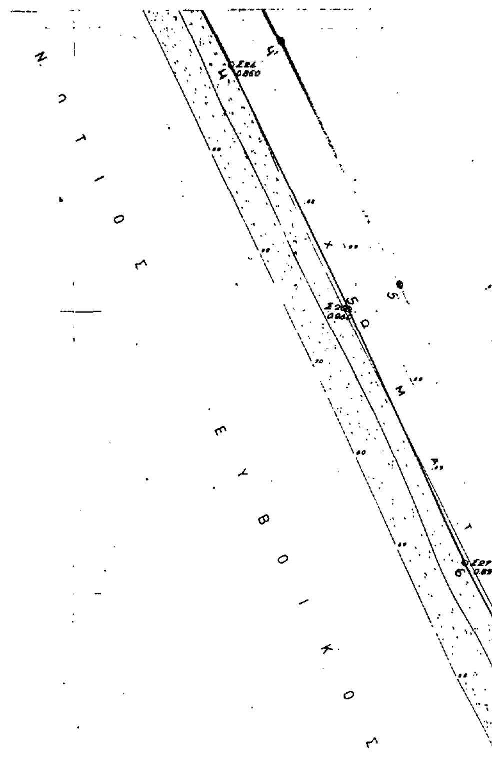

ΥΠΟΜΝΗΜΑ ΕΠΙΤΡΟΠΗΣ

29-7-88

Α. Ν. 2344/40

Χαλκίδα 29/6/88
ΗΛΕΓΧΘΗ

29 6/88
ΧΡ. ΚΩΣΤΟΠΟΥΛΟΣ
ΠΕ4/Α1

ΔΟΚ. ———— ΦΕΚ ———
ΚΕΙΜΕΝΟ ΣΕΛ. ————
ΣΧΕΔΙΟ ΣΕΛ. ————
ΠΟΣΟΣΤΟ ———— %

ΤΟΠΟΓΡΑΦΙΚΟ ΔΙΑΓΡΑΜΜΑ

ΚΑΘΟΡΙΣΜΟΥ ΟΡΙΩΝ ΑΙΓΙΑΛΟΥ – ΠΑΡΑΛΙΑΣ

ΠΕΡΙΟΧΗ: ΒΛΥΧΟΣ ΕΝΔΙΑΦΕΡΟΜΕΝΟΣ: FULGOR A.E.
ΚΟΙΝΟΤΗΤΑ: ΑΜΑΡΥΝΘΟΥ Ν. ΕΥΒΟΙΑΣ
ΑΡΜΟΔΙΑ ΟΙΚ ΕΦΟΡΙΑ: ΧΑΛΚΙΔΟΣ
ΝΟΜΑΡΧΙΑ: ΧΑΛΚΙΔΟΣ

ΚΛΙΜΑΚΑ 1:500
ΙΣΟΔΙΑΣΤΑΣΗ 0.50 μ.

ΤΡΙΓΩΝΟΜΕΤΡΙΚΗ ΕΞΑΡΤΗΣΗ: ΚΡΑΤΙΚΟ ΔΙΚΤΥΟ
ΥΨΟΜΕΤΡΙΚΗ ΑΦΕΤΗΡΙΑ: ΜΕΣΗ ΣΤΑΘΜΗ ΘΑΛΑΣΣΑΣ (Η=0.00) ΤΗΝ 29-5-88
ΚΕΝΤΡΟ ΦΥΛΛΟΥ ΧΑΡΤΟΥ: ΝΕΑ ΨΑΡΑ 1:100.000 φ=38°15′ λ=0°15′

ΜΕΘΟΔΟΣ ΑΠΟΤΥΠΩΣΗΣ: ΤΑΧΥΜΕΤΡΙΑ
ΧΡΟΝΟΛΟΓΙΑ ΑΠΟΤΥΠΩΣΗΣ: ΜΑΙΟΣ 1988

ΥΠΟΜΝΗΜΑ ΣΥΜΒΟΛΩΝ

Ο ΚΥΛΙΝΔΡΙΚΑ ΚΟΛΩΝΑΚΙΑ ΑΠΟ ΒΕΤΟΝ
ΑΜΜΟΥΔΙΑ
ΚΤΙΣΜΑΤΑ

ΠΑΡΑΤΗΡΗΣΕΙΣ

1 ΤΟ ΣΥΣΤΗΜΑ ΣΥΝΤΕΤΑΓΜΕΝΩΝ (Χ,Ψ) ΕΙΝΑΙ ΕΞΗΡΤΗΜΕΝΟ ΑΠΟ ΤΟ ΚΡΑΤΙΚΟ ΔΙΚΤΥΟ
2 ΣΑΝ ΥΨΟΜΕΤΡΙΚΗ ΑΦΕΤΗΡΙΑ ΧΡΗΣΙΜΟΠΟΙΗΘΗΚΕ Η ΜΕΣΗ ΣΤΑΘΜΗ ΘΑΛΑΣΣΑΣ (Η=0.00) ΚΑΤΑ ΤΗΝ 29-5-88


ΠΙΝΑΚΑΣ ΣΥΝΤΕΤΑΓΜΕΝΩΝ ΣΤΑΣΕΩΝ

α/α	Χ	Υ	Η
Σ1	−9097.90	16083 40	0.80
Σ2	−9046 36	15990 53	0.70
Σ3	−8993 48	16025 59	1.06
Σ4	−8942 59	16004 50	1.13
Σ5	−8869 80	15956 67	2 80
Σ6	−8807 73	15928 81	4.00
Σ24	−9022 09	15943 52	0.86
Σ25	−9083 82	16183 38	0.77
Σ26	−9001 35	15900 36	0.94
Σ27	−8980 59	15855 45	0.89
Σ28	−8949 51	15795 50	0.93
Σ29	−8893 12	15724 62	1.25
Σ30	−8855 27	15697 14	0.95

ΟΙ ΣΤΑΣΕΙΣ Σ2, Σ24, Σ26, Σ27, Σ28, Σ29, Σ30, ΕΙΝΑΙ ΚΥΛΙΝΔΡΙΚΑ ΚΟΛΩΝΑΚΙΑ ΑΠΟ ΒΕΤΟΝ

Ο ΣΥΝΤΑΞΑΣ ΜΗΧΑΝΙΚΟΣ

ΔΗΜΗΤΡΙΟΣ Ν. ΠΑΝΑΓΙΩΤΟΥ
ΔΙΠΛ. ΑΓΡΟΝΟΜΟΣ - ΤΟΠΟΓΡΑΦΟΣ ΜΗΧΑΝΙΚΟΣ
ΕΘΝΙΚΟΥ ΜΕΤΣΟΒΙΟΥ ΠΟΛΥΤΕΧΝΕΙΟΥ
ΜΕΛΟΣ Τ.Ε.Ε. ΑΡΙΘΜΟΣ ΜΗΤΡΩΟΥ 09407
ΔΗΜΗΤΡΟΣ 0 - 175 02 Π. ΦΑΛΗΡΟ

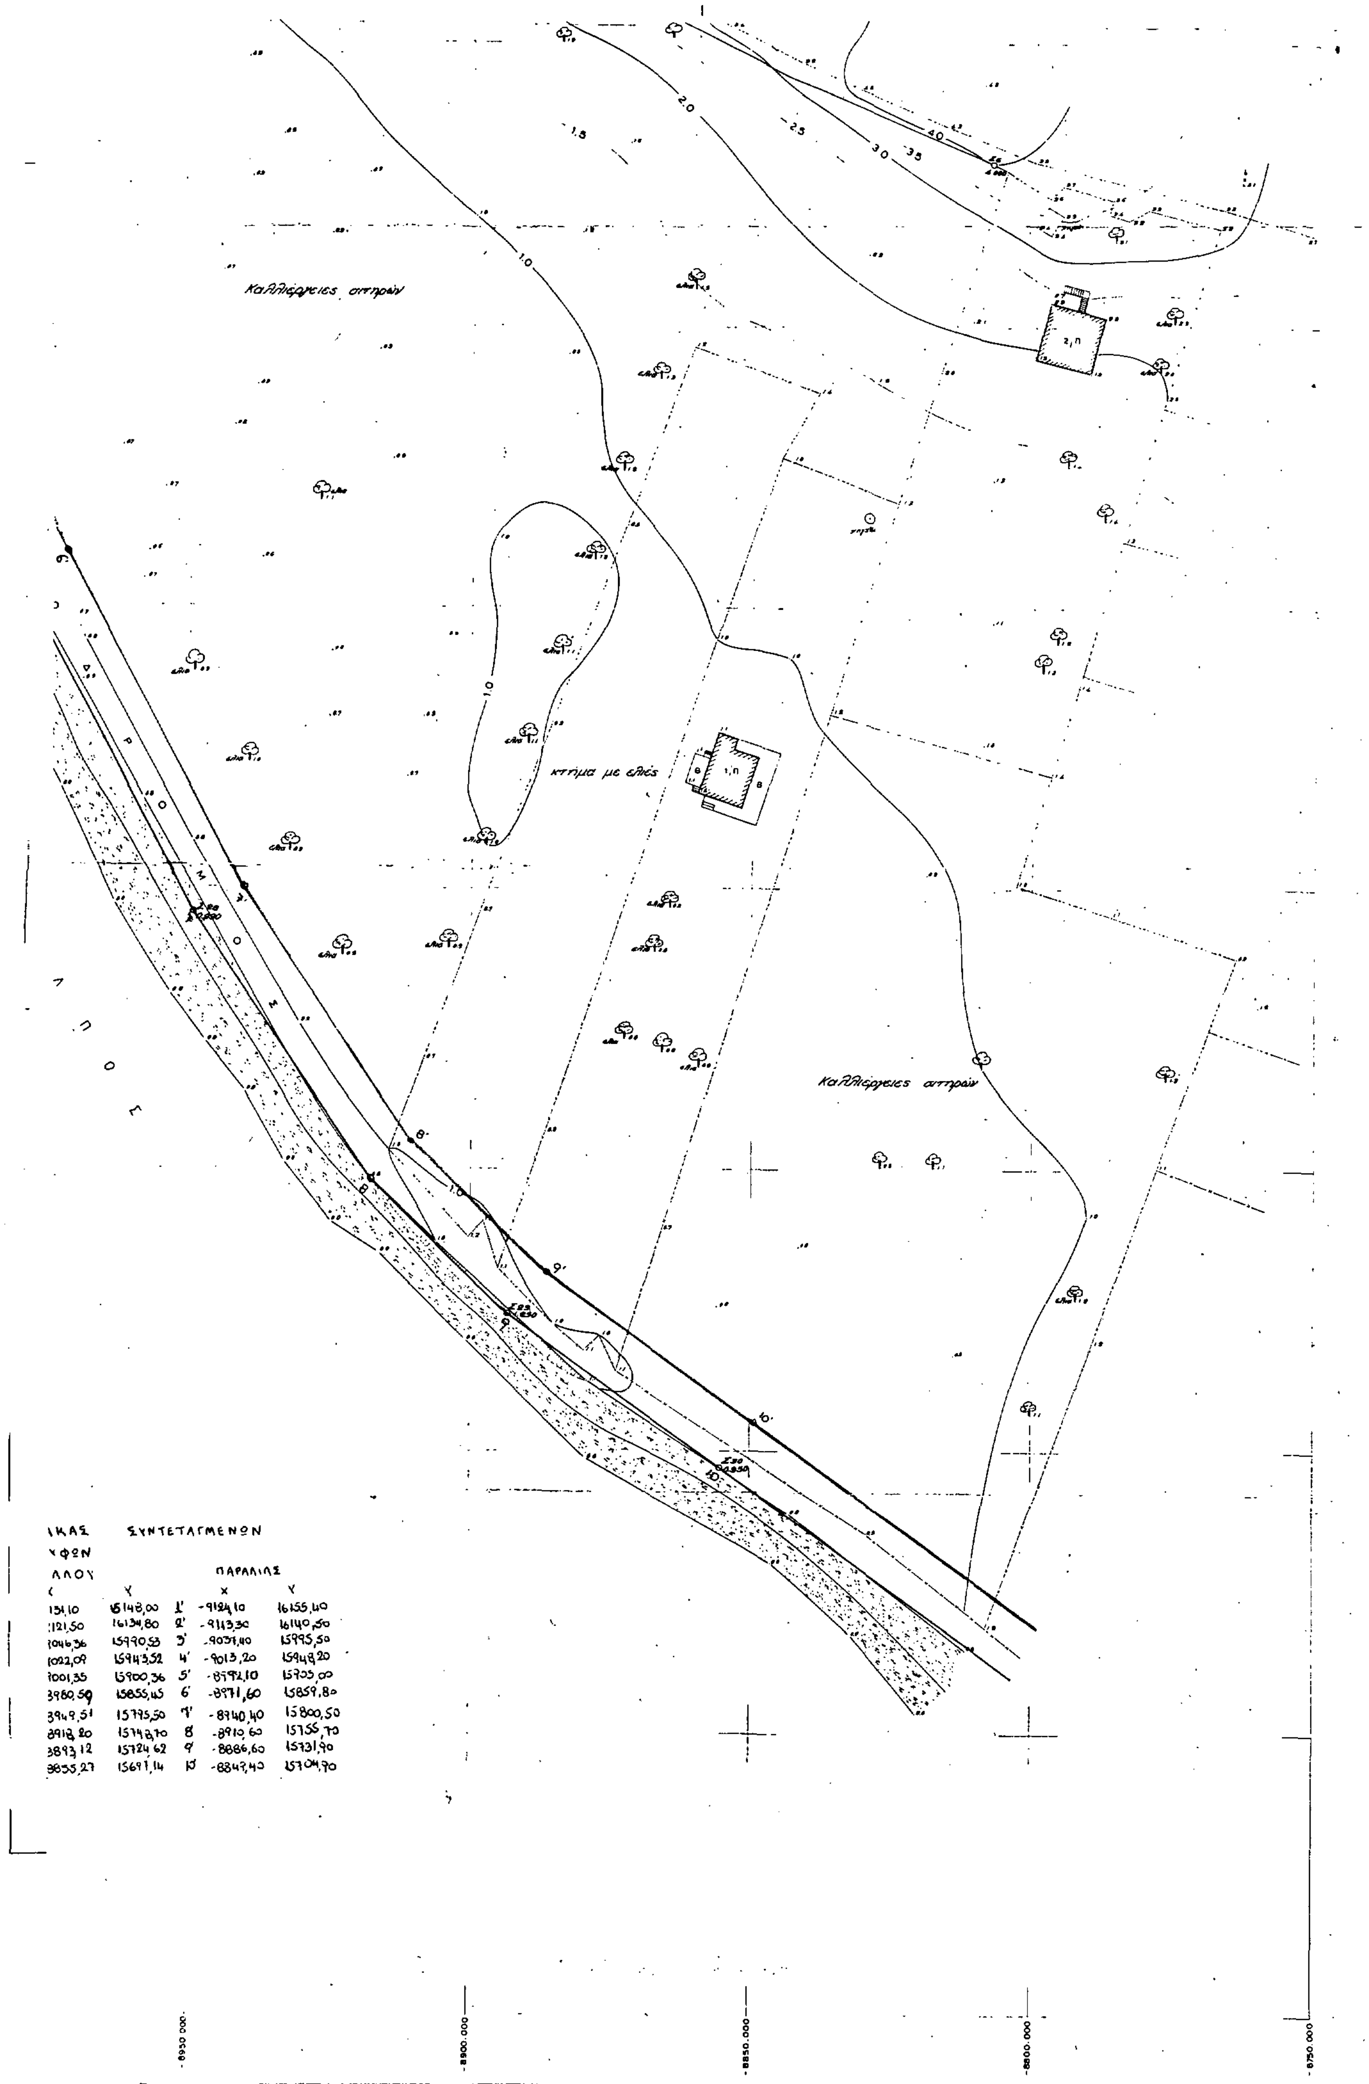

(	Y		X	Y
131,10	15148,00	1'	-9124,10	16155,40
121,50	16134,80	2'	-9113,30	16140,50
1046,36	15990,53	3'	-9037,40	15995,50
1022,09	15943,52	4'	-9013,20	15948,20
1001,35	15900,36	5'	-8992,10	15905,00
3980,59	15855,45	6'	-8971,60	15859,80
3949,51	15795,50	7'	-8940,40	15800,50
3912,20	15742,70	8	-8910,60	15755,70
3893,12	15724,62	9	-8886,60	15731,90
3855,27	15697,14	10	-8849,40	15704,90

ΑΝΑΚΟΙΝΩΣΕΙΣ

(3)

Ειδοποίηση παρακατάθεσης προσωρινής αποζημίωσης ιδιοκτητών έκτασης που βρίσκεται στην περιοχή Δήμου Παλ. Φαλήρου και που απαλλοτριώθηκε υπέρ και με δαπάνη του Ο.Σ.Κ., με σκοπό την ανέγερση διδακτηρίου του 3ου Νηπιαγωγείου Παλαιού Φαλήρου.

ΟΡΓΑΝΙΣΜΟΣ ΣΧΟΛΙΚΩΝ ΚΤΙΡΙΩΝ

Το Νομικό Πρόσωπο Δημοσίου Δικαίου με την επωνυμία «ΟΡΓΑΝΙΣΜΟΣ ΣΧΟΛΙΚΩΝ ΚΤΙΡΙΩΝ», που εδρεύει στην Αθήνα και επί της οδού Φαβιέρου 30, ειδοποιεί ότι σύμφωνα με την Π. 5407/1612/29.8.86 (ΦΕΚ 909/Δ'/86) κοινή απόφαση των Υπουργών Παιδείας - Θρησκευμάτων και Οικονομικών, για την κήρυξη αναγκαστικής απαλλοτρίωσης, υπέρ και με δαπάνη του Ο.Σ.Κ. έκτασης εμβαδού 1481,20 μ2 που βρίσκεται στην περιοχή Δήμου Π. Φαλήρου και στους δρόμους Ηρακλέους, Κανάρη, Προμηθέως, Μενελάου και προορίζεται για την ανέγερση διδακτηρίου του 3ου Νηπιαγωγείου Π. Φαλήρου κατέθεσε στο Ταμείο Παρακαταθηκών και Δανείων υπέρ δικαιούχων ιδιοκτητών την προσωρινή αποζημίωση που καθορίσθηκε σύμφωνα με την 322/88 απόφαση του Μονομελούς Πρωτοδικείου Αθηνών και εκδόθηκε το υπ' αριθ. 434/89 γραμμάτιο σύστασης παρακαταθήκης για ποσό 37.030.000 δρχ.

Αθήνα, 10 Οκτωβρίου 1989
Ο Διευθυντής Συντονιστής Ο.Σ.Κ.
ΔΗΜ. ΓΡΑΙΚΙΩΤΗΣ

(4)

Ειδοποίηση παρακατάθεσης οριστικής αποζημίωσης ιδιοκτητών έκτασης που βρίσκεται στην περιοχή Δήμου Παλ. Φαλήρου και που απαλλοτριώθηκε υπέρ και με δαπάνη του Ο.Σ.Κ., με σκοπό την ανέγερση διδακτηρίου του 11ου Δημοτικού Σχολείου Παλαιού Φαλήρου.

ΟΡΓΑΝΙΣΜΟΣ ΣΧΟΛΙΚΩΝ ΚΤΙΡΙΩΝ

Το Νομικό Πρόσωπο Δημοσίου Δικαίου με την επωνυμία «ΟΡΓΑΝΙΣΜΟΣ ΣΧΟΛΙΚΩΝ ΚΤΙΡΙΩΝ», που εδρεύει στην Αθήνα και επί της οδού Φαβιέρου 30, ειδοποιεί ότι σύμφωνα με την Π. 1323/354/86 (ΦΕΚ 219/Δ'/86) κοινή απόφαση των Υπουργών Παιδείας - Θρησκευμάτων και Οικονομικών, για την κήρυξη αναγκαστικής απαλλοτρίωσης, υπέρ και με δαπάνη του Ο.Σ.Κ. έκτασης εμβαδού 2565,53 μ2 (και σύμφωνα, με το οριστικό διάγραμμα του κτηματογράφου 2583,20 μ2), που βρίσκεται στην περιοχή Δήμου Π. Φαλήρου και στους δρόμους Ευριπίδου, Ερατούς, Δημοκρατίας και προορίζεται για την ανέγερση διδακτηρίου του 11ου Δημ. Σχολ. Π. Φαλήρου κατέθεσε στο Ταμείο Παρακαταθηκών και Δανείων υπέρ των δικαιούχων ιδιοκτητών την οριστική αποζημίωση που καθορίσθηκε σύμφωνα με την 13205/88 απόφαση του Εφετείου Αθηνών και εκδόθηκε το υπ' αριθ. 435/89 γραμμάτιο σύστασης παρακαταθήκης για ποσό 13.145.710 δρχ.

Ο Διευθυντής Συντονιστής Ο.Σ.Κ.
ΔΗΜ. ΓΡΑΙΚΙΩΤΗΣ

ΠΟΛΕΟΔΟΜΙΑ

ΑΠΟΦΑΣΕΙΣ

Αριθ. 27601/303/89 (5)

Τροποποίηση ρυμοτομικού σχεδίου με την άρση και την επανεπιβολή της απαλλοτρίωσης στο ΟΤ 169 της Κοινότητας Βριλησσίων (ιδιοκτησία Π. Τρίχα).

Ο ΝΟΜΑΡΧΗΣ ΑΝΑΤ. ΑΤΤΙΚΗΣ

Έχοντας υπόψη:

1. Τις διατάξεις του από 17.7.1923 Ν.Δ. «περί σχεδίων πόλεων και κωμών του Κράτους», όπως τροποποιήθηκε και συμπληρώθηκε μεταγενέστερα.

2. Τις διατάξεις του Ν. 3200/55 «περί διοικητικής αποκεντρώσεως», όπως τροποποιήθηκαν και συμπληρώθηκαν.

3. Τις διατάξεις του Α.Ν. 314/68, όπως τροποποιήθηκαν και συμπληρώθηκαν με το Ν.Δ. 1018/71.

4. Την 293/87 απόφαση του Δ.Σ. του Δήμου Βριλησσίων.

5. Γνωμοδότηση του ΣΧΟΠ, συνεδρία 41, πράξη 13 της 19.9.89.

6. Το υπ' αριθμ. 183 Π.Δ. ΦΕΚ 70Α/5.6.86, αποφασίζουμε:

Εγκρίνουμε την τροποποίηση του ρυμοτομικού σχεδίου με την άρση και την επανεπιβολή της απαλλοτρίωσης στο παρά πάνω ΟΤ στην ιδιοκτησία του Π. Τρίχα επειδή ο χώρος έχει ήδη διαμορφωθεί σε πλατεία και δεν μπορεί ένα τμήμα του ΟΤ να είναι οικοδομήσιμο.

Η απόφαση αυτή να δημοσιευθεί στην Εφημερίδα της Κυβερνήσεως.

Αγ. Παρασκευή, 10 Οκτωβρίου 1989
Ο Νομάρχης
ΧΡ. ΓΟΥΛΑΣ

Αριθ. 27599/344/89 (6)

Τροποποίηση ρυμοτομικού σχεδίου στο ΟΤ 69 της Κοινότητας Παλλήνης.

Ο ΝΟΜΑΡΧΗΣ ΑΝΑΤ. ΑΤΤΙΚΗΣ

Έχοντας υπόψη:

1. Τις διατάξεις του από 17.7.1923 Ν.Δ. «περί σχεδίων πόλεων και κωμών του Κράτους», όπως τροποποιήθηκε και συμπληρώθηκε μεταγενέστερα.

2. Τις διατάξεις του Ν. 3200/55 «περί διοικητικής αποκεντρώσεως», όπως τροποποιήθηκαν και συμπληρώθηκαν.

3. Τις διατάξεις του Α.Ν. 314/68, όπως τροποποιήθηκαν και συμπληρώθηκαν με το Ν.Δ. 1018/71.

4. Το υπ' αριθμ. 183 Π.Δ. (ΦΕΚ 70Α/5.6.1986).

5. Την 279/87 απόφαση του Δ.Σ. της Κοινότητας Παλλήνης της 14.12.1987.

6. Την από 7.9.1989 απόφαση του ΣΧΟΠ συνεδρία 39 πράξη 11, αποφασίζουμε:

Εγκρίνουμε την τροποποίηση του ρυμοτομικού σχεδίου στο Ο.Τ 69 της Κοινότητας Παλλήνης και συγκεκριμένα την αναγνώριση της υφισταμένης ιδιωτικής οδού στο Ο.Τ. 69 της Κοινότητας Παλλήνης όπως φαίνεται και στο τοπογραφικό διάγραμμα του πολ. μηχανικού Α. Πράπα που συνοδεύει την 279/87 απόφαση του Κ.Σ. Παλλήνης.

Η απόφαση αυτή να δημοσιευθεί στην Εφημερίδα της Κυβερνήσεως.

Αγ. Παρασκευή, 18 Οκτωβρίου 1989
Ο Νομάρχης
ΧΡ. ΓΟΥΛΑΣ

Αριθ. 19631/543/89 (7)

Τροποποίηση ρυμοτομικού σχεδίου Δήμου Κηφισιάς για χαρακτηρισμό της οδού Κολοκοτρώνη ανάμεσα στις οδούς Δεληγιάννη και Φιλαδελφείας σε πεζόδρομο.

Ο ΝΟΜΑΡΧΗΣ ΑΝΑΤ. ΑΤΤΙΚΗΣ

Έχοντας υπόψη:

1. Τις διατάξεις του από 17.7.1923 Ν.Δ. «περί σχεδίων πόλεων και κωμών του Κράτους», όπως τροποποιήθηκε και συμπληρώθηκε μεταγενέστερα.

2. Τις διατάξεις του Ν. 3200/55 «περί διοικητικής αποκεντρώσεως», όπως τροποποιήθηκαν και συμπληρώθηκαν.

3. Τις διατάξεις του Α.Ν. 314/68, όπως τροποποιήθηκαν και συμπληρώθηκαν με το Ν.Δ. 1018/71.

4. Την απόφαση 289/88 του Δ.Σ. του Δήμου Κηφισιάς.

5. Την γνωμοδότηση του ΣΧΟΠ συνεδρία 37 πράξη 15 της 20.7.1989.

6. Το υπ' αρ. 183 Π.Δ. (ΦΕΚ 70Α/5.6.1986), αποφασίζουμε:

Εγκρίνουμε την τροποποίηση του ρυμοτομικού σχεδίου Κηφισιάς με την πεζοδρόμηση της οδού Κολοκοτρώνη από Φιλαδελφείας μέχρι Δεληγιάννη.

Η απόφαση αυτή να δημοσιευθεί στην Εφημερίδα της Κυβερνήσεως.

Αγ. Παρασκευή, 18 Οκτωβρίου 1989
Ο Νομάρχης
ΧΡ. ΓΟΥΛΑΣ

ΑΝΑΚΟΙΝΩΣΕΙΣ

(8)

Προσωρινή αποζημίωση απαλλοτρίωσης λόγω προσκύρωσης ακινήτου στο Ν. Φθιώτιδας.

Ανακοινώνεται ότι οι Ιωάννης Ευαγγέλου Τελώνης και Γεωργία χήρα Ευαγγέλου Τελώνη, κάτοικοι Λαμίας, κατέθεσαν στο Ταμείο Παρακαταθηκών και Δανείων (Γραφείο Λαμίας) δραχμές ένα εκατομμύριο πεντακόσιες τριάντα οχτώ χιλιάδες πενήντα δύο (1.538.052) και εκδόθηκε το υπ' αριθ. 32656/13.10.1989 γραμμάτιο σύστασης παρακαταθήκης το οποίο αναγράφει ως αιτία της κατάθεσης τα εξής:

Προσωρινή αποζημίωση απαλλοτρίωσης λόγω προσκύρωσης ακινήτου που απαλλοτριώθηκε με την τροποποίηση του σχεδίου πόλης Λαμίας με την Τ.Π. 2564/25.3.1986 απόφαση Νομαρχίας Φθιώτιδας και την υπ' αριθμ. 15/1987 Πράξη αναλογισμού της Πολεοδομίας Λαμίας καθορισθείσα με την υπ' αρ. 226/1989 απόφαση του Μονομελούς Πρωτοδικείου Λαμίας, υπέρ του αναγνωρισθησομένου δικαιούχου ρυμοτομουμένης εκτάσεως υπό τα στοιχεία Ζ. Ε. Δ. Θ. Η. Ζ. της υπ' αριθμ. 1 ιδιοκτησίας του φερομένου ιδιοκτήτη Ο.Σ.Ε. 69,10 μ2 × 23.000 = 1.589.300 καθορισθείσα αποζημίωση αφαιρουμένου του φόρου Μ.Α. δρχ. 90.034 και καθορισθείσες δαπάνες 31.786 συν επί πλέον δικαστική δαπάνη 7.000. Αριθ. δηλ. Φ.Μ.Α. ΔΟΥ Λαμίας 2410/1989, αριθμ. τριπ. εισπρ. ΔΟΥ Λαμίας 3207447/1989. Το προαναφερόμενο δε γραμμάτιο καθώς και το προαναφερόμενο τριπλότυπο καταβολής από τους καταθέτες του βαρύνοντος τον δικαιούχο φόρου Μ.Α. δρχ. 90.034 τα κατέθεσαν στον Συμβολαιογράφο Λαμίας Δημήτριο Αθανασίου ο οποίος και συνέταξε σχετικώς την υπ' αριθμ. 33527/13.10.1989 Πράξη του.

Λαμία, 13 Οχτωβρίου 1989

Ο Πληρ. Δικηγόρος των καταθετών
ΗΛΙΑΣ ΚΡΑΝΙΩΤΗΣ